Проектный отдел
ООО "Шерегеш - Проект"

652992, Кемеровская обл., г. Таштагол, ул. Поспелова, 20, тел/факс 3-28-33

ШИФР 5079 - 2017 - ПЗУ

РАБОЧАЯ ДОКУМЕНТАЦИЯ

Кемеровская обл., Таштагольский район,
пгт. Шерегеш, ул. Дзержинского, 23

Благоустройство придомовой территории

Разработка проектно-сметной документации произведена на основании свидетельства о допуске к видам работ, которые оказывают влияние на безопасность объектов капитального строительства СРО-П-062-20112009 от 25.01.17г., выданного решением Правления Ассоциацией "СРО "Кузбасский проектно-научный центр", г. Новокузнецк.

Директор ООО "Шерегеш-Проект" Жуков С.С.

Гл. инженер ООО "Шерегеш-Проект" Кукушкина В.В.

Согласовано:

г. Таштагол, 2017г.

Ситуационный план

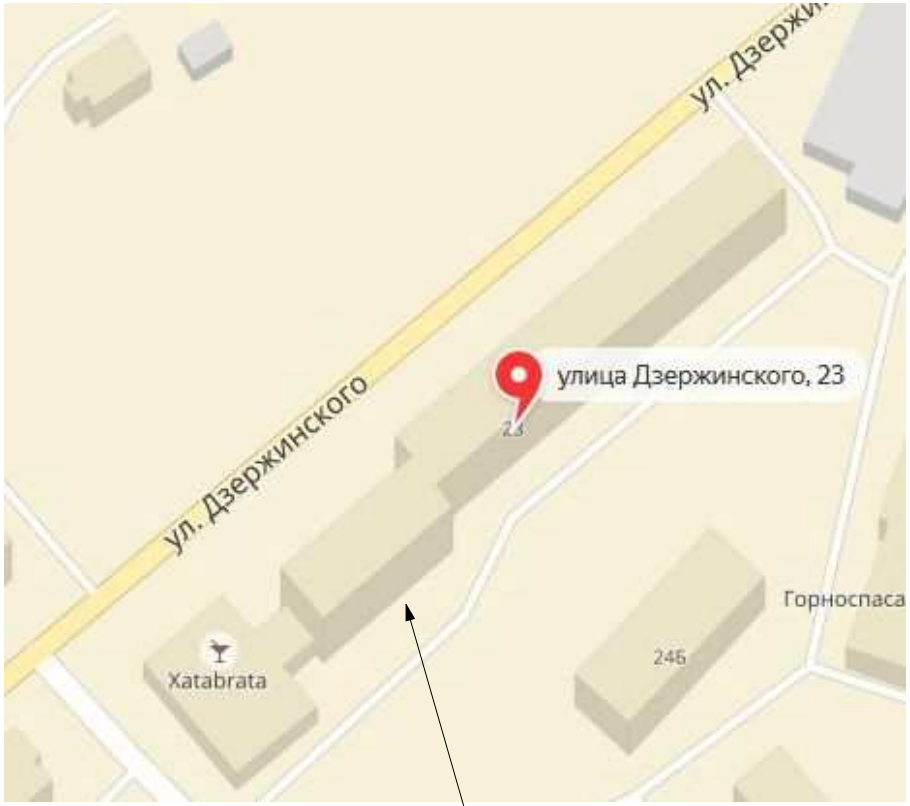

Рассматриваемый жилой дом
под благоустройство
придомовой территории

Ведомость рабочих чертежей марки ПЗУ

Лист	Наименование	Примечание
1	Общие данные. Ситуационный план.	
2	Схема благоустройства придомовой территории М 1:500.	

СОГЛАСОВАНО:

Взамен инв. N

Подпись и дата

Инв. N подл.

						5079 - 2017 - ПЗУ
Изм.	Кол.	Лист	№док.	Подпись	Дата	Кемеровская обл., Таштагольский район, пгт. Шерегеш, ул. Дзержинского, 23
ГИП		Кукушкина				Благоустройство придомовой территории — Стадия: Р; Лист: 1; Листов: 2
Гл. спец.		Жуков				
Исполнит.		Крысина				
Проверил		Кукушкина				Общие данные. Ситуационный план.
Н. контр.		Дурновцева				ООО "Шерегеш-Проект"2017 тел/факс 3-28-33

Формат А3

Схема благоустройства придомовой территории
М 1:500

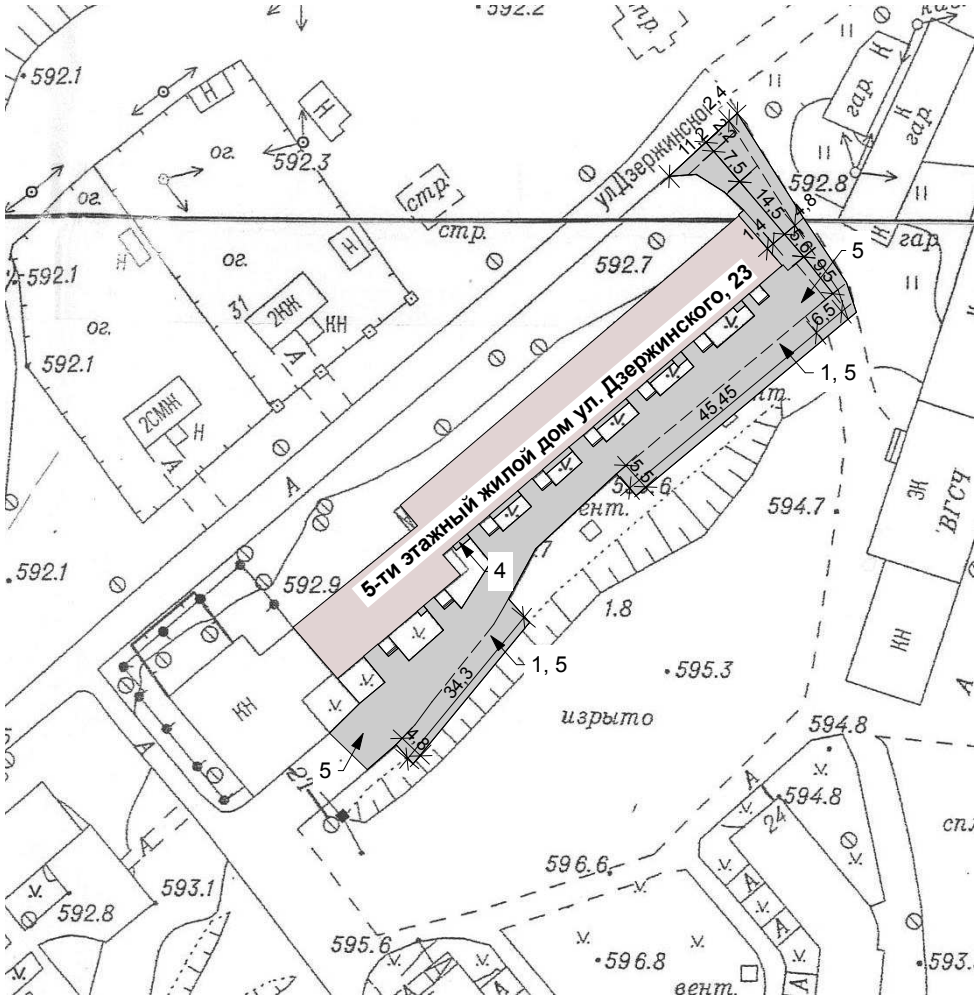

Общие данные:

Благоустройство придомовой территории жилого дома по адресу: Кемеровская обл., Таштагольский район, пгт. Шерегеш, ул. Дзержинского, 23 предусмотрено в следующем составе:

1. Ремонт существующих проездов с фрезерованием и с укладкой асфальтобетонного покрытия на щебеночном основании и заменой бордюрного камня.
2. Ремонт существующих парковочных карманов с укладкой асфальтобетонного покрытия на щебеночном основании и заменой с бордюрного камня.
3. Ремонт и устройство отмостки асфальтобетонной.

Таблица объемов работ по благоустройству

№ п/п	Наименование	Ед. изм.	Кол-во	Примечание
1	Выемка грунта на парковочных карманах и откосах	$м^3$	258,1	
2	Устройство щебеночного основания	$м^3$	103,3	
3	Демонтаж / монтаж бордюрного камня	п.м.	240,55	
4	Устройство асфальтобетонной отмостки	$м^2$	39,67	
5	Устройство асфальтобетонного покрытия парковочных карманов, проездов	$м^2$	771,35	

Условные обозначения:

- Жилой дом №23

- Проезд, парковочные карманы - асфальтобетонное покрытие (восстановить сущ. асфальтобетонное покрытие)

СОГЛАСОВАНО:

Взамен инв. N

Подпись и дата

Инв. N подл.

Изм.	Кол.	Лист	№док.	Подпись	Дата
ГИП		Кукушкина			
Гл. спец.		Жуков			
Исполнит.		Крысина			
Проверил		Кукушкина			
Н. контр.		Дурновцева			

5079 - 2017 - ПЗУ

Кемеровская обл., Таштагольский район, пгт. Шерегеш, ул. Дзержинского, 23

Благоустройство придомовой территоии

Стадия	Лист	Листов
Р	2	2

Схема благоустройства придомовой территории М 1:500.

ООО "Шерегеш-Проект" 2017
тел/факс 3-28-33

Формат А3