

РОССИЙСКАЯ ФЕДЕРАЦИЯ
Общество с ограниченной ответственностью
«РЦЦС-Проект»

Благоустройство (капитальный ремонт)
пешеходной дорожки, расположенной по адресу:
Кемеровская область, Таштагольский район,
пгт Шерегеш, ул. Кирова от дома № 2 до дома № 4

Рабочая документация

22-2020-ГП

Главный инженер проекта



А.И. Хайновский

2020 г.



Демонтажные работы


- Разборка тротуара 273.0 м2 толщиной до 20 см
- Разработка грунта -1.8 м3

Проектируемый участок

Ведомость чертежей плана земельного участка

| Обозначение | Наименование |
|-------------|-------------------------|
| 1 | Общие данные |
| 2 | Разбивочный план М1:500 |

| | | | | | | 2020 | 22-2020 -ГП | | | |
|----------|--------|------|------|---------|------|------|--|------|------|--------|
| | | | | | | | Благоустройство (капитальный ремонт) пешеходной дорожки, расположенной по адресу: Кемеровская область, Тагитогольский район, пгт Шерегеш, ул. Кирова от дома №2 до дома №4 | | | |
| изм | кол.уч | лист | №док | подпись | дата | | | | | |
| | | | | | | | Благоустройство территории (капитальный ремонт) | стад | лист | листов |
| | | | | | | | | П | 1 | |
| ГИП | | | | | | | Хайновский | | | |
| Проверил | | | | | | | Кирилук | | | |

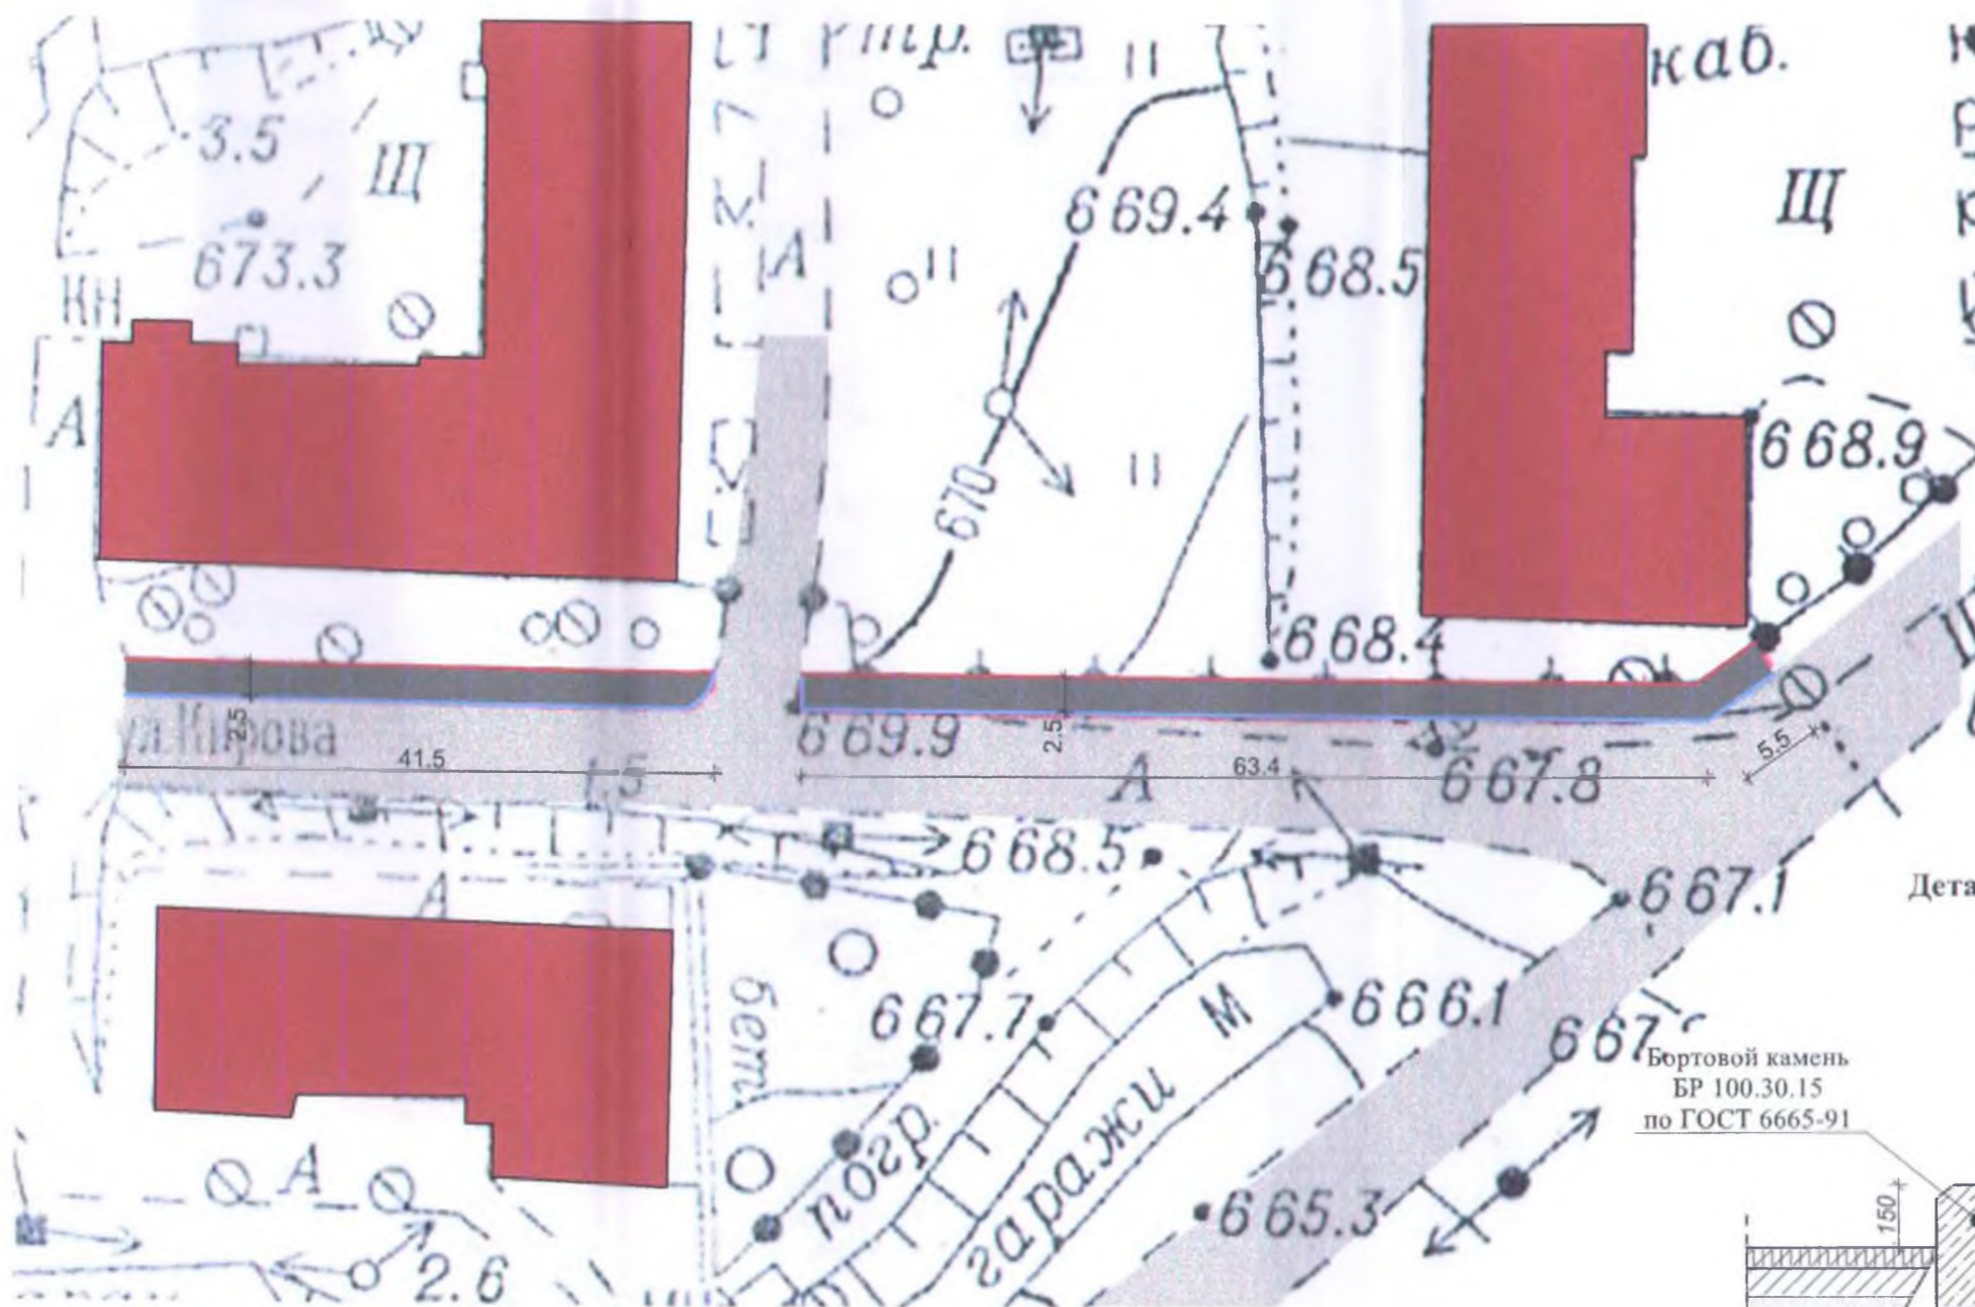

Условные обозначения

- Существующая застройка
- Восстановление тротуара
- Существующий проезд
- Бр 100.30.15
- Бр 100.20.08

Деталь примыкания тротуара к проезжей части



Ведомость твердых покрытий

| Условные обозначения | Наименование | Площадь покрытия м2 | Бордюр из бортового камня | |
|---|-------------------------------|------------------------------|---------------------------|----------|
| | | | тип | кол-во м |
| | горячий плотный асфальтобетон | сплошное выравнивание 273 | БР 100.30.15 | 115.5 |
| | | | Бр 100.20.08 | 110.5 |

| | | | | | |
|-----|--------|------|------------|--------------------|------|
| изм | кол.уч | лист | № док | подпись | дата |
| | | | | | 2020 |
| ГИП | | | Хайновский | <i>[Signature]</i> | |

| | | |
|--|------|--------|
| 22-2020 -ГП | | |
| Благоустройство (капитальный ремонт) пешеходной дорожки, расположенной по адресу: Кемеровская область, Тагитогольский район, пгт Шерегеш, ул. Кирова от дома №2 до дома №4 | | |
| стад | лист | листов |
| II | 2 | |

Документ подписан электронной подписью.
Срок действия выписки один месяц
ГРАД.КОДЕКС РФ Ч.4 СТ. 55. 17

Форма выписки утверждена
приказом Федеральной службы
по экологическому, технологическому
и атомному надзору
от 04 марта 2019г. № 86

Документ размещен по адресу
<http://www.apkuzsro.ru/index.php/reestr-chlenov?id=142>

**ВЫПИСКА ИЗ РЕЕСТРА ЧЛЕНОВ САМОРЕГУЛИРУЕМОЙ
ОРГАНИЗАЦИИ**

23.03.2020

(дата)

№ 97-4205176556-230320-1253

(номер)

**Саморегулируемая организации Ассоциация проектировщиков Кузбасса
(СРО Ассоциация проектировщиков Кузбасса)**

(полное и сокращенное наименование саморегулируемой организации)

Саморегулируемая организация в области архитектурно-строительного проектирования

(вид саморегулируемой организации)

г. Кемерово, ул. Весенняя 24 "А", оф.305, 306, www.apkuzsro.ru, apkuz.np@yandex.ru

(адрес места нахождения саморегулируемой организации, адрес официального сайта в информационно - телекоммуникационной сети «Интернет», адрес электронной почты)

СРО-П-148-09032010

(регистрационный номер записи в государственном реестре саморегулируемых организаций)

выдана: Обществу с ограниченной ответственностью «РЦЦС-Проект»

(фамилия, имя (в случае, если имеется) отчество заявителя – физического лица или полное наименование заявителя – юридического лица)

| Наименование | Сведения |
|---|--|
| 1. Сведения о члене саморегулируемой организации: | |
| 1.1. Полное и (в случае, если имеется) сокращенное наименование юридического лица или фамилия, имя, (в случае, если имеется) отчество индивидуального предпринимателя | Общество с ограниченной ответственностью «РЦЦС-Проект» (ООО «РЦЦС-проект») |
| 1.2. Идентификационный номер налогоплательщика (ИНН) | 4205176556 |
| 1.3. Основной государственный регистрационный номер (ОГРН) или основной государственный номер индивидуального предпринимателя (ОГРНИП) | 1094205006730 |
| 1.4. Адрес места нахождения юридического лица | 650000/ г. Кемерово, пр. Кузнецкий, дом 18 |
| 1.5. Место фактического осуществления деятельности (только для индивидуального предпринимателя) | - |

Документ подписан электронной подписью.

| | | |
|--|--|--|
| 2. Сведения о членстве индивидуального предпринимателя или юридического лица в саморегулируемой организации: | | |
| 2.1. Регистрационный номер члена в реестре членов саморегулируемой организации | 97 | |
| 2.2. Дата регистрации юридического лица или индивидуального предпринимателя в реестре членов саморегулируемой организации (число, месяц, год) | 20.04.2011 | |
| 2.3. Дата (число, месяц, год) и номер решения о приеме в члены саморегулируемой организации | Протокол заседания Правления №14 от 20.04.2011 | |
| 2.4. Дата вступления в силу решения о приеме в члены саморегулируемой организации (число, месяц, год) | 20.04.2011 | |
| 2.5. Дата прекращения членства в саморегулируемой организации (число, месяц, год) | - | |
| 2.6. Основания прекращения членства в саморегулируемой организации | - | |
| 3. Сведения о наличии у члена саморегулируемой организации права: | | |
| 3.1. Дата, с которой член саморегулируемой организации имеет право осуществлять подготовку проектной документации по договору подряда на подготовку проектной документации: | | |
| в отношении объектов капитального строительства (кроме особо опасных, технически сложных и уникальных объектов, объектов использования атомной энергии); | в отношении особо опасных, технически сложных и уникальных объектов капитального строительства (кроме объектов использования атомной энергии); | в отношении объектов использования атомной энергии |
| 28.04.2011 | нет | нет |
| 3.2. Сведения об уровне ответственности члена саморегулируемой организации по обязательствам по договору подряда на подготовку проектной документации и стоимости работ по одному договору, в соответствии с которым указанным членом внесен взнос в компенсационный фонд возмещения вреда: | | |
| а) первый | ✓ | не превышает двадцать пять миллионов рублей |
| б) второй | - | не превышает пятьдесят миллионов рублей |
| в) третий | - | не превышает триста миллионов рублей |
| г) четвертый | - | триста миллионов рублей и более |
| 3.3. Сведения об уровне ответственности члена саморегулируемой организации по обязательствам по договору подряда на подготовку проектной документации, заключенным с использованием конкурентных способов заключения договоров, и предельному размеру обязательств по таким договорам, в соответствии с которым указанным членом внесен взнос в компенсационный фонд обеспечения договорных обязательств | | |
| а) первый | ✓ | не превышает двадцать пять миллионов рублей |
| б) второй | - | не превышает пятьдесят миллионов рублей |
| в) третий | - | не превышает триста миллионов рублей |
| г) четвертый | - | триста миллионов рублей и более |

Документ подписан электронной подписью.

| 4. Сведения о приостановлении права осуществлять подготовку проектной документации : | |
|---|---|
| 4.1. Дата, с которой приостановлено право выполнения работ (число, месяц, год) | - |
| 4.2. Срок, на который приостановлено право выполнения работ* | - |
| <i>* указываются сведения только в отношении действующей меры дисциплинарного воздействия</i> | |

ДОКУМЕНТ ПОДПИСАН ЭЛЕКТРОННОЙ ПОДПИСЬЮ



ПОДЛИННОСТЬ ДОКУМЕНТА ПОДТВЕРЖДЕНА.
ПРОВЕРЕНО В ПРОГРАММЕ КРИПТОАРМ.

ПОДПИСЬ

Общий статус подписи: Подпись верна
Сертификат: 0135E7550021AB009D48B36DACB551EF14
Владелец: 1094200001851, 07705410250, 004205182341, apkuz.np@yandex.ru,
СРО АССОЦИАЦИЯ ПРОЕКТИРОВЩИКОВ КУЗБАССА, о,
Руководитель отдела реестра, СРО АССОЦИАЦИЯ
ПРОЕКТИРОВЩИКОВ КУЗБАССА, Ларина, Анастасия Сергеевна,
RU, г. Кемерово, 42 Кемеровская область - Кузбасс, ул. Весенняя, 24,
к.А, 305
Издатель: ООО "КОМПАНИЯ "ТЕНЗОР", ООО "КОМПАНИЯ "ТЕНЗОР",
Удостоверяющий центр, Московский проспект, д. 12, г. Ярославль,
76 Ярославская область, RU, 007605016030, 1027600787994,
ca_tensor@tensor.ru
Срок действия: Действителен с: 12.12.2019 12:02:46 UTC+07
Действителен до: 12.12.2020 12:12:46 UTC+07
**Дата и время создания
ЭП:** 23.03.2020 16:49:05 UTC+07