



Общество с ограниченной ответственностью  
**«РЦЦС-проект»**

---

---

Россия, 650092, Кемеровская область, г. Кемерово, пр. Кузнецкий, 18  
Почтовый адрес: 650000, г. Кемерово, ГСП, а/я 2020 для ООО «РЦЦС-проект»  
тел./факс: (3842) 34-86-00, 36-68-23, 36-70-11 Email: [rccs-proekt@mail.ru](mailto:rccs-proekt@mail.ru)  
ИНН 420 517 65 56 / КПП 420 501 001

**Утверждаю:**

**Директор \_\_\_\_\_ Хайновский А.И.**

**Благоустройство придомовой территории  
многоквартирного дома по адресу:  
Кемеровская область, Таштагольский район,  
пгт Шерегеш, ул. Дзержинского 15**

**Рабочая документация**

**19-2020-ГП**

**2020г.**

**РОССИЙСКАЯ ФЕДЕРАЦИЯ**  
Общество с ограниченной ответственностью  
«РЦС-Проект»

**Благоустройство придомовой территории  
многоквартирного дома по адресу:  
Кемеровская область, Таштагольский район,  
пгт Шерегеш, ул. Дзержинского 15**


**Рабочая документация**

**19-2020-ГП**

Главный инженер проекта

А.И. Хайновский

2020 г.

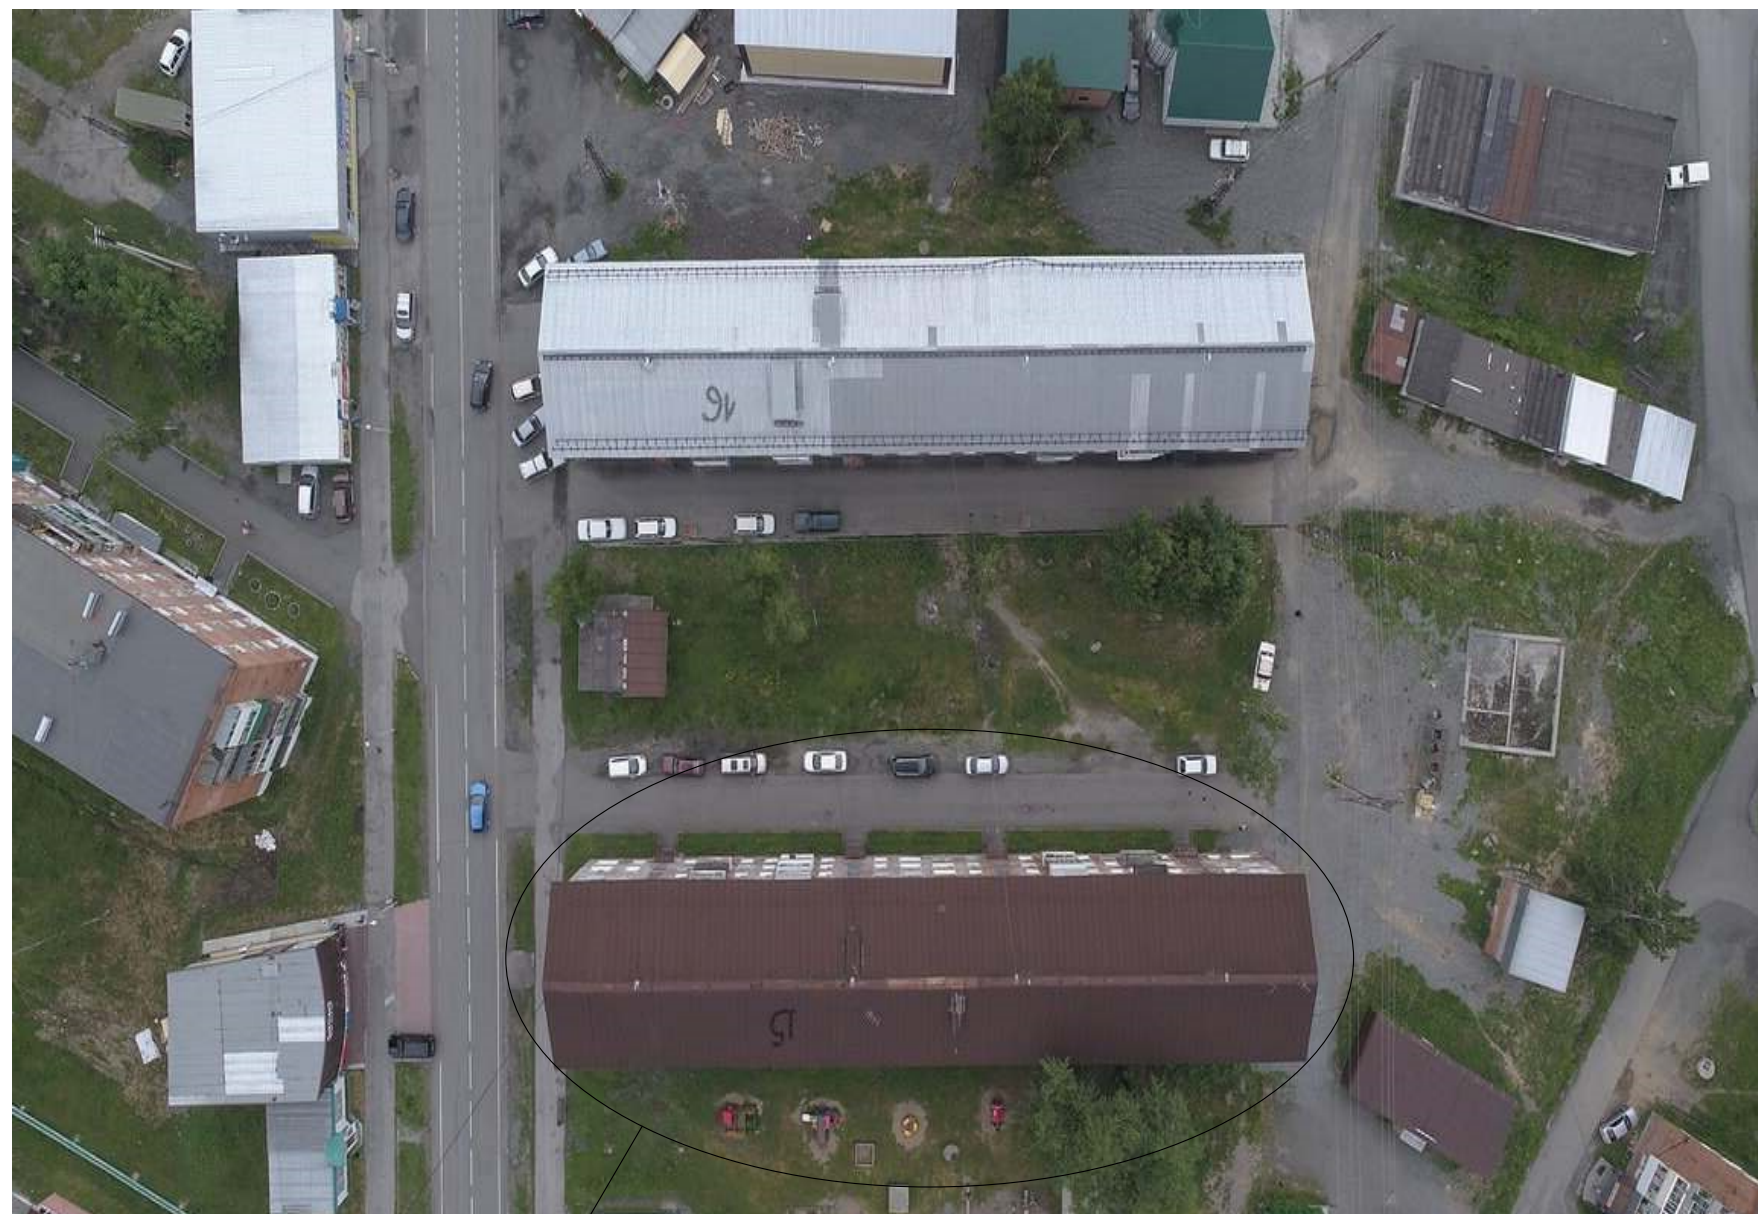

Проектируемый участок

Демонтажные работы

- Разработка грунта под устройство дорожного покрытия 112 м<sup>2</sup>-h=590мм
- Разборка асфальта на дороге 413.0 м<sup>2</sup> толщиной до 9см
- разборка отсыпки 152м<sup>2</sup> толщ 4см
- демонтаж БР-68 м/п

Примечание


Люк колодца поднять до фактической отметки дорожного покрытия

**Ведомость чертежей плана земельного участка**





Обозначение	Наименование
1	Общие данные
2	Разбивочный план М1:500
3	План благоустройства и озеленения территории
4	Узлы дорожного покрытия

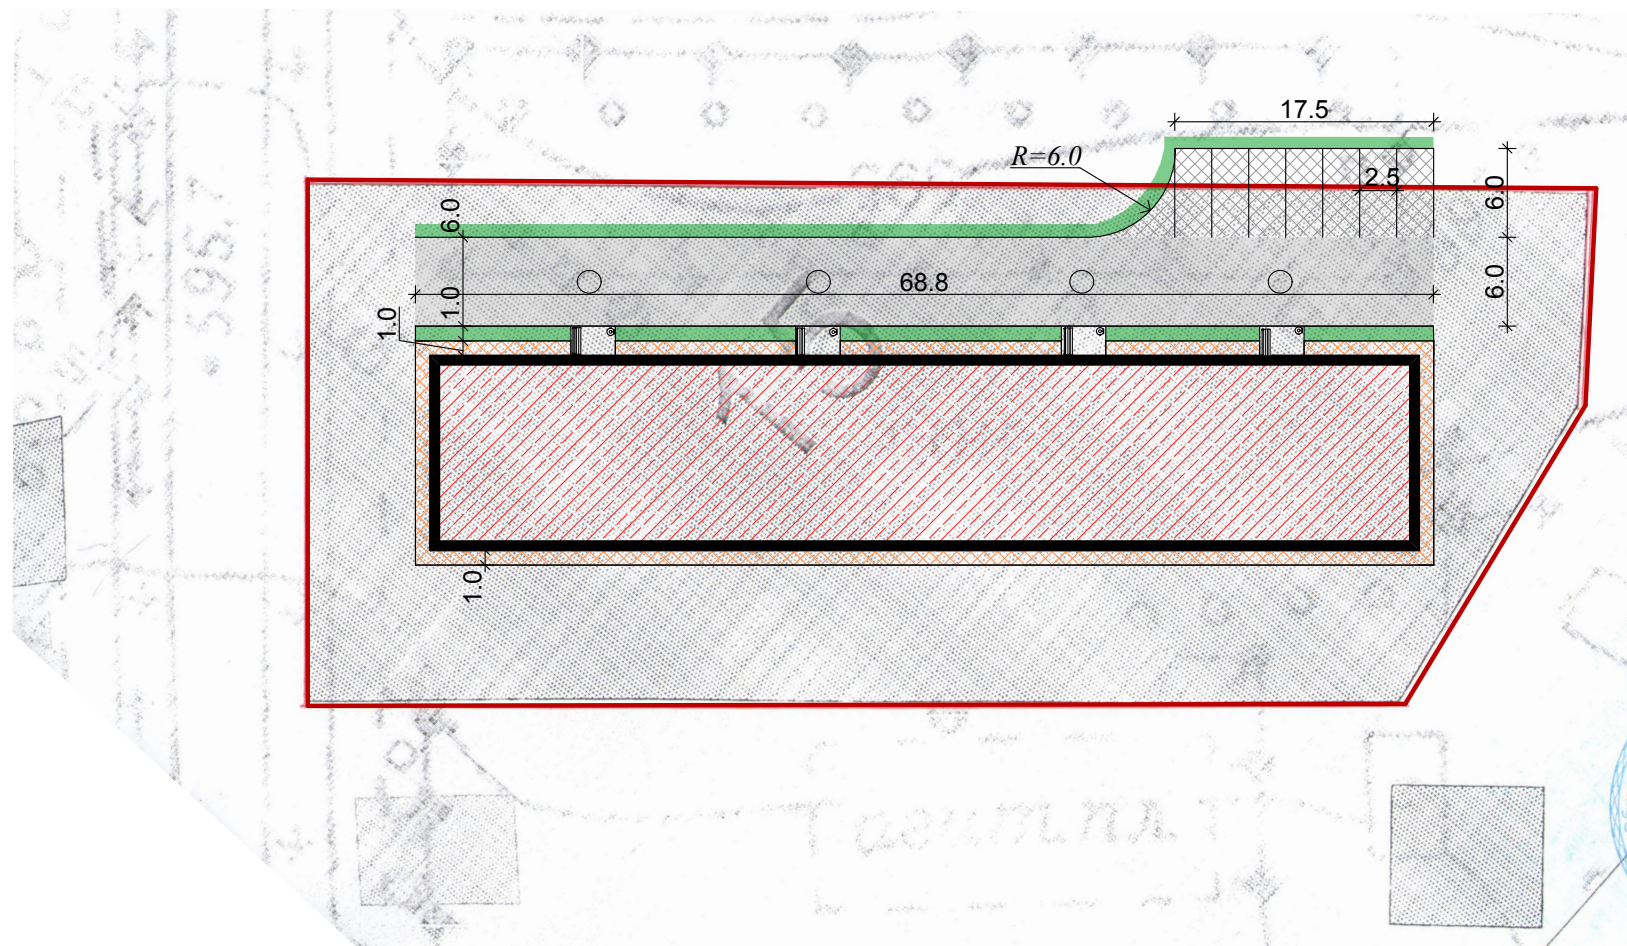

изм	кол.уч	лист	№док	подпись	дата				
					2020	19-2020 -ГП			
						Благоустройство придомовой территории многоквартирного дома по адресу: Кемеровская область, Тагитогольский район, пгт Шерегеш, ул. Дзержинского 15			
						Благоустройство территории (капитальный ремонт)	стад	лист	листов
							П	1	
ГИП				Хайновский		Ситуационный план	ООО РЦС-Проект"		
Проверил				Кирилюк					
Разработал				Елонова					
Н. контроль				Солоненко					









**Условные обозначения**





-  Существующая застройка
-  Восстановление отмостки
-  Восстановление проезда
-  Вновь устраиваемая парковка

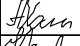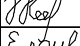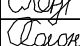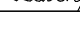
-  Бр 100.30.15
-  Бр 100.20.08

						2020	19-2020 -ГП			
						Благоустройство придомовой территории многоквартирного дома по адресу: Кемеровская область, Тагитогольский район, пгт Шерегеш, ул. Дзержинского 15				
изм	кол.уч	лист	№док	подпись	дата	Благоустройство территории (капитальный ремонт)		стад	лист	листов
								П	2	
ГПП	Хайновский					Разбивочный план М 1:500		ООО РЦС-Проект"		
Проверил	Кирилюк									
Разработал	Елонова									
Н. контроль	Солоненко									



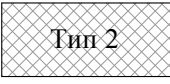


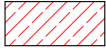
### Условные обозначения

-  Существующая застройка
-  Восстановление отмостки
-  Восстановление проезда
-  Вновь устраиваемая парковка

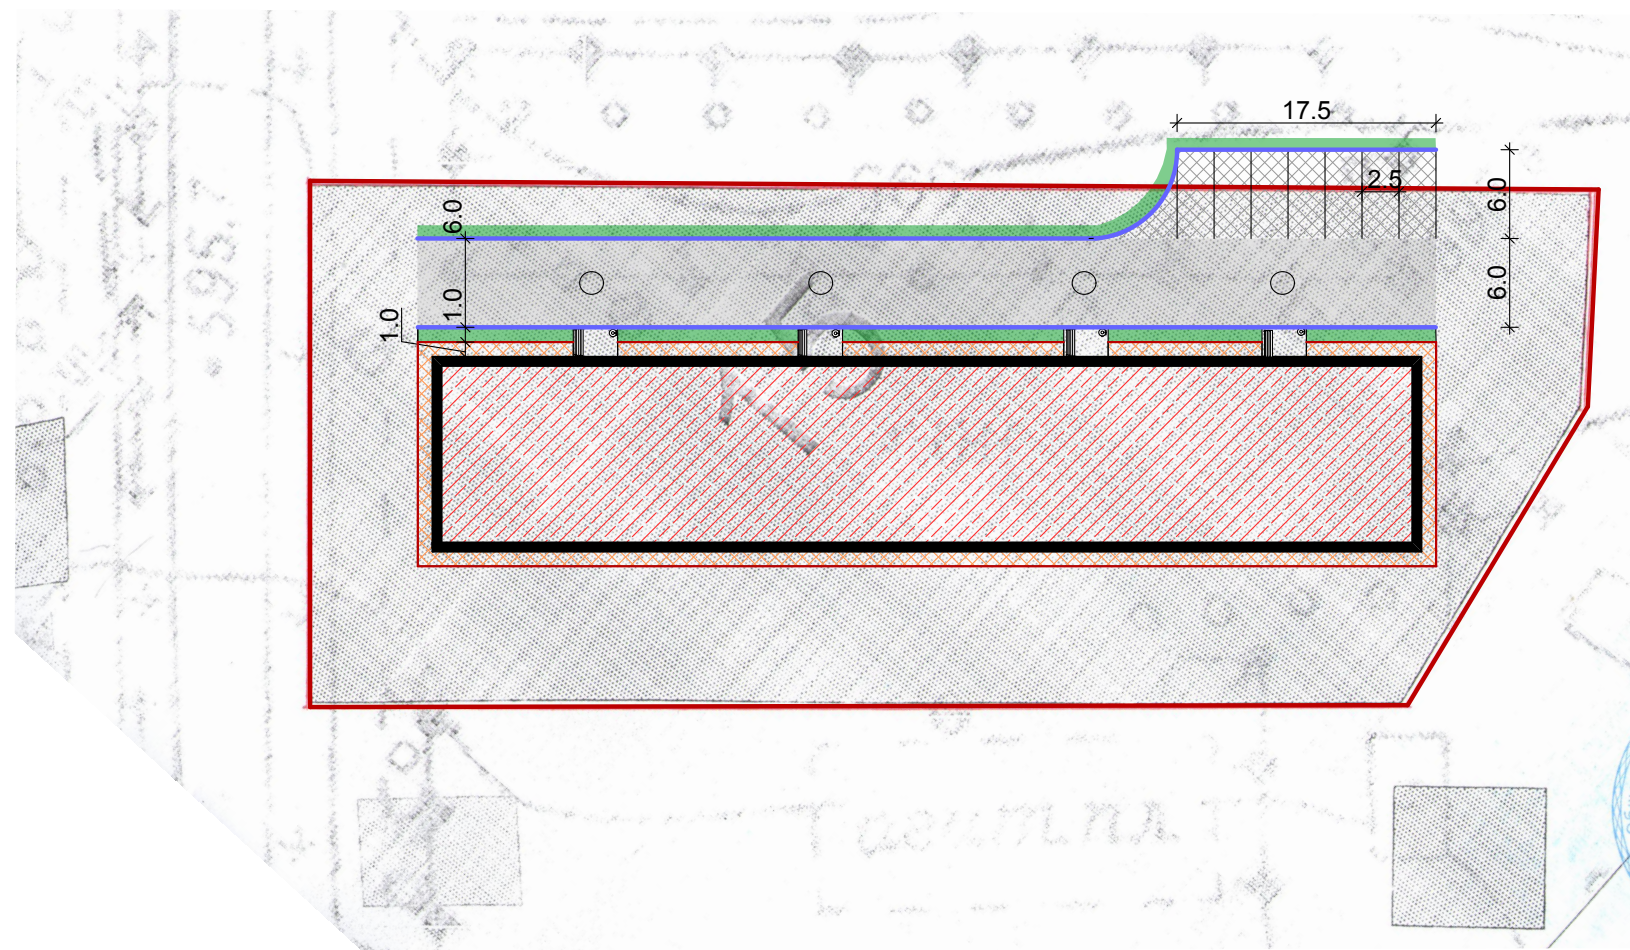


### Ведомость твердых покрытий

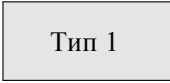Условные обозначения	Наименование	Площадь покрытия м2	Бордюр из бортового камня	
			тип	кол-во м
 Тип 1	горячий плотный асфальтобетон	сплошное выравнивание 413	БР 100.30.15 	114
 Тип 2	горячий плотный асфальтобетон	расширение проезда (парковка) 112	БР 100.30.15 	27
 Тип 3	горячий плотный асфальтобетон	отмостка 152	БР 100.20.8 	156

### Ведомость малых архитектурных форм


Поз.	Условные обозначения	Наименование	Кол. шт.	Примечание
1		Лавочка	4	КМК-1
2		Урна	4	КМК-1

### Ведомость озеленения

Поз.	Условные обозначения	Наименование	м2
1		Посев трав	121

						2020	19-2020 -ГП				
изм	кол.уч	лист	№док	подпись	дата	Благоустройство придомовой территории многоквартирного дома по адресу: Кемеровская область, Тагитогольский район, пгт Шерегеш, ул. Дзержинского 15					
						Благоустройство территории (капитальный ремонт)			стад	лист	листов
						План благоустройства и озеленения территории М 1:500			П	3	
ГИП						Хайновский				ООО РЦЦС-Проект"	
Проверил						Кирилюк					
Разработал						Елонова					
Н. контроль						Солоненко					


### Отмостка

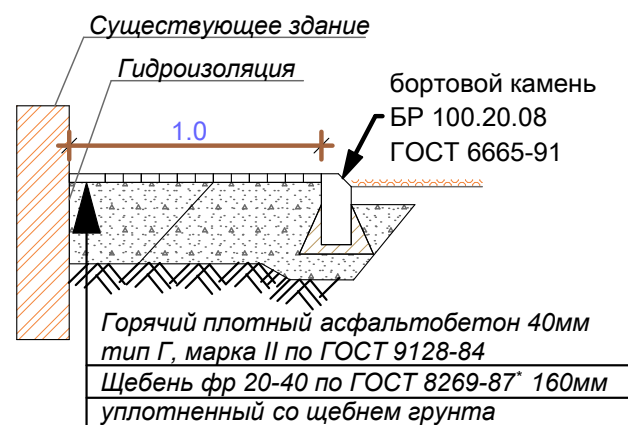

### Деталь примыкания асфальтового покрытия (автостоянки) к ремонтируемому проезду


1. Горячий плотный асфальтобетон, тип Б марки 2 ГОСТ 9128-2013-40мм
2. Крупнозернистый пористый асфальтобетон, ГОСТ 9128-2013-40мм
3. Щебень фр.20-40 марки 800 с расклинцовкой фр. 5-20 ГОСТ 8267-93 -150мм
4. Щебень фр.40-70 марки 800 ГОСТ 8267-93 -350мм
5. Уплотненный грунт основания

1. Горячий плотный асфальтобетон, тип Б марки 2 ГОСТ 9128-2013-40мм
2. Крупнозернистый пористый асфальтобетон, ГОСТ 9128-2013-40мм
3. Щебень фр.20-40 с расклинцовкой фр. 5-20 марки 800 ГОСТ 8267-93 -150мм
4. Существующее основание

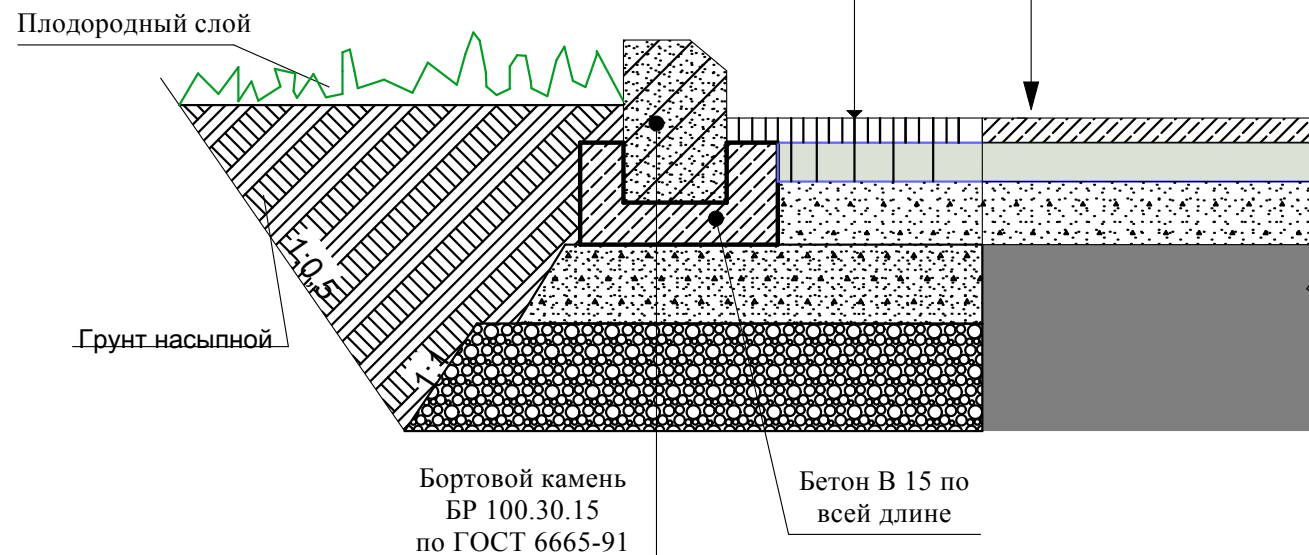

### Деталь примыкания асфальтового покрытия (автостоянки) к газону

1. Горячий плотный асфальтобетон, тип Б марки 2 ГОСТ 9128-2013-40мм
2. Крупнозернистый пористый асфальтобетон, ГОСТ 9128-2013-40мм
3. Щебень фр.20-40 марки 800 с расклинцовкой фр. 5-20 ГОСТ 8267-93 -150мм
4. Щебень фр.40-70 марки 800 ГОСТ 8267-93 -350мм
5. Уплотненный грунт основания

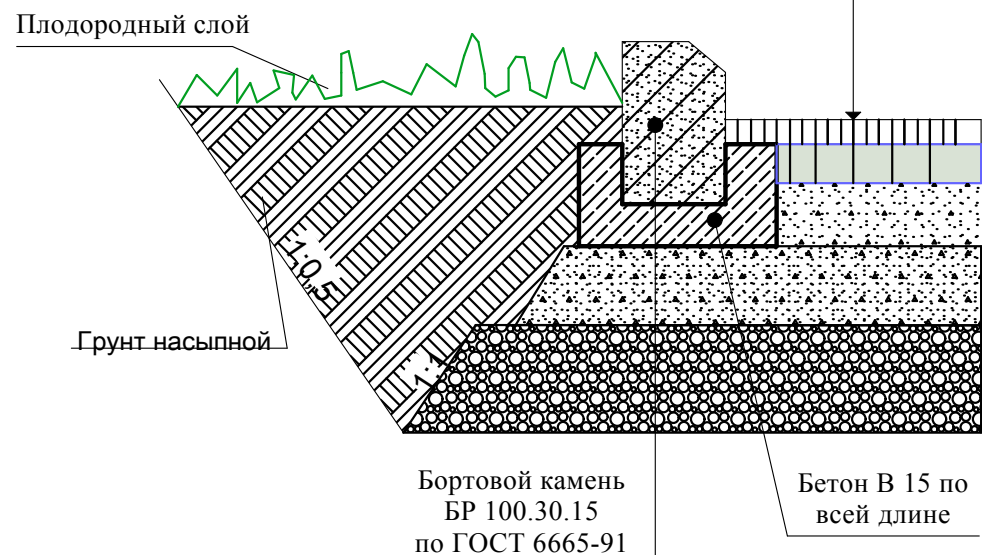

					2020	19-2020 -ГП			
						Благоустройство придомовой территории многоквартирного дома по адресу: Кемеровская область, Тагитогольский район, пгт Шерегеш, ул. Дзержинского 15			
изм	кол.уч	лист	№ док	подпись	дата	Благоустройство территории (капитальный ремонт)	стад	лист	листов
							П	4	
ГПП	Хайновский	Александр				Узлы дорожного покрытия	ООО РЦС-Проект"		
Проверил	Кирилюк	Александр							
Разработал	Елонова	Елена							
Н. контроль	Солоненко	Олег							