



Общество с ограниченной ответственностью
«РЦЦС-проект»

Россия, 650092, Кемеровская область, г. Кемерово, пр. Кузнецкий, 18
Почтовый адрес: 650000, г. Кемерово, ГСП, а/я 2020 для ООО «РЦЦС-проект»
тел./факс: (3842) 34-86-00, 36-68-23, 36-70-11 Email: rccs-proekt@mail.ru
ИНН 420 517 65 56 / КПП 420 501 001

Утверждаю:

Директор _____ Хайновский А.И.

**Благоустройство придомовой территории
многоквартирного дома по адресу:
Кемеровская область, Таштагольский район,
пгт Шерегеш, ул. Дзержинского 16**

Рабочая документация

20-2020-ГП

2020г.

РОССИЙСКАЯ ФЕДЕРАЦИЯ
Общество с ограниченной ответственностью
«РЦС-Проект»

**Благоустройство придомовой территории
многоквартирного дома по адресу:
Кемеровская область, Таштагольский район,
пгт Шерегеш, ул. Дзержинского 16**

Рабочая документация

20-2020-ГП

Главный инженер проекта

А.И. Хайновский

2020 г.



Проектируемый участок

Демонтажные работы

- Разработка грунта под устройство дорожного покрытия 135 м²-h=590мм
- Разборка асфальта на дороге 485,2 м² толщиной до 9см
- разборка отмостки 80 м² толщ 4см

Примечание

Люк колодца поднять до фактической отметки дорожного покрытия


Ведомость чертежей плана земельного участка

Обозначение	Наименование
1	Ситуационный план
2	Разбивочный план М1:500
3	План благоустройства и озеленения территории
4	Узлы дорожного покрытия





						2020	20-2020 -ГП			
							Благоустройство придомовой территории многоквартирного дома по адресу: Кемеровская область, Тагитогольский район, пгт Шерегеш, ул. Дзержинского 16			
изм	кол.уч	лист	№док	подпись	дата			стад	лист	листов
								П	1	
							Благоустройство территории (капитальный ремонт)			
ГИП	Хайновский						Ситуационный план			
Проверил	Кирилюк						ООО РЦС-Проект"			
Разработал	Елонова									
Н. контроль	Солоненко									

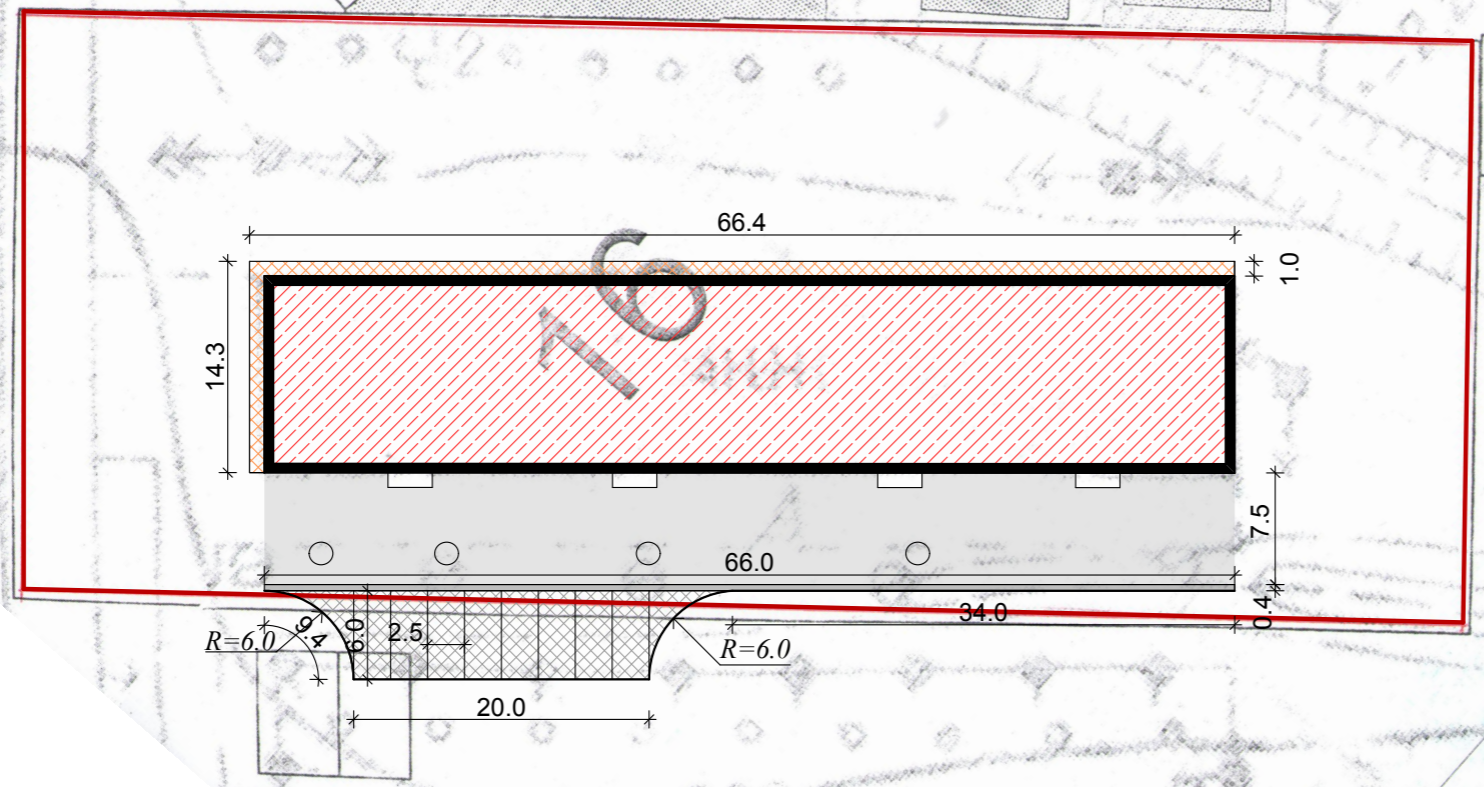



Взлго.
Кемеровской об.

ул. ЮБИЛЬ

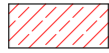


Условные обозначения

 




-  Существующая застройка
-  Восстановление отмостки
-  Восстановление проезда
-  Вновь устраиваемая парковка

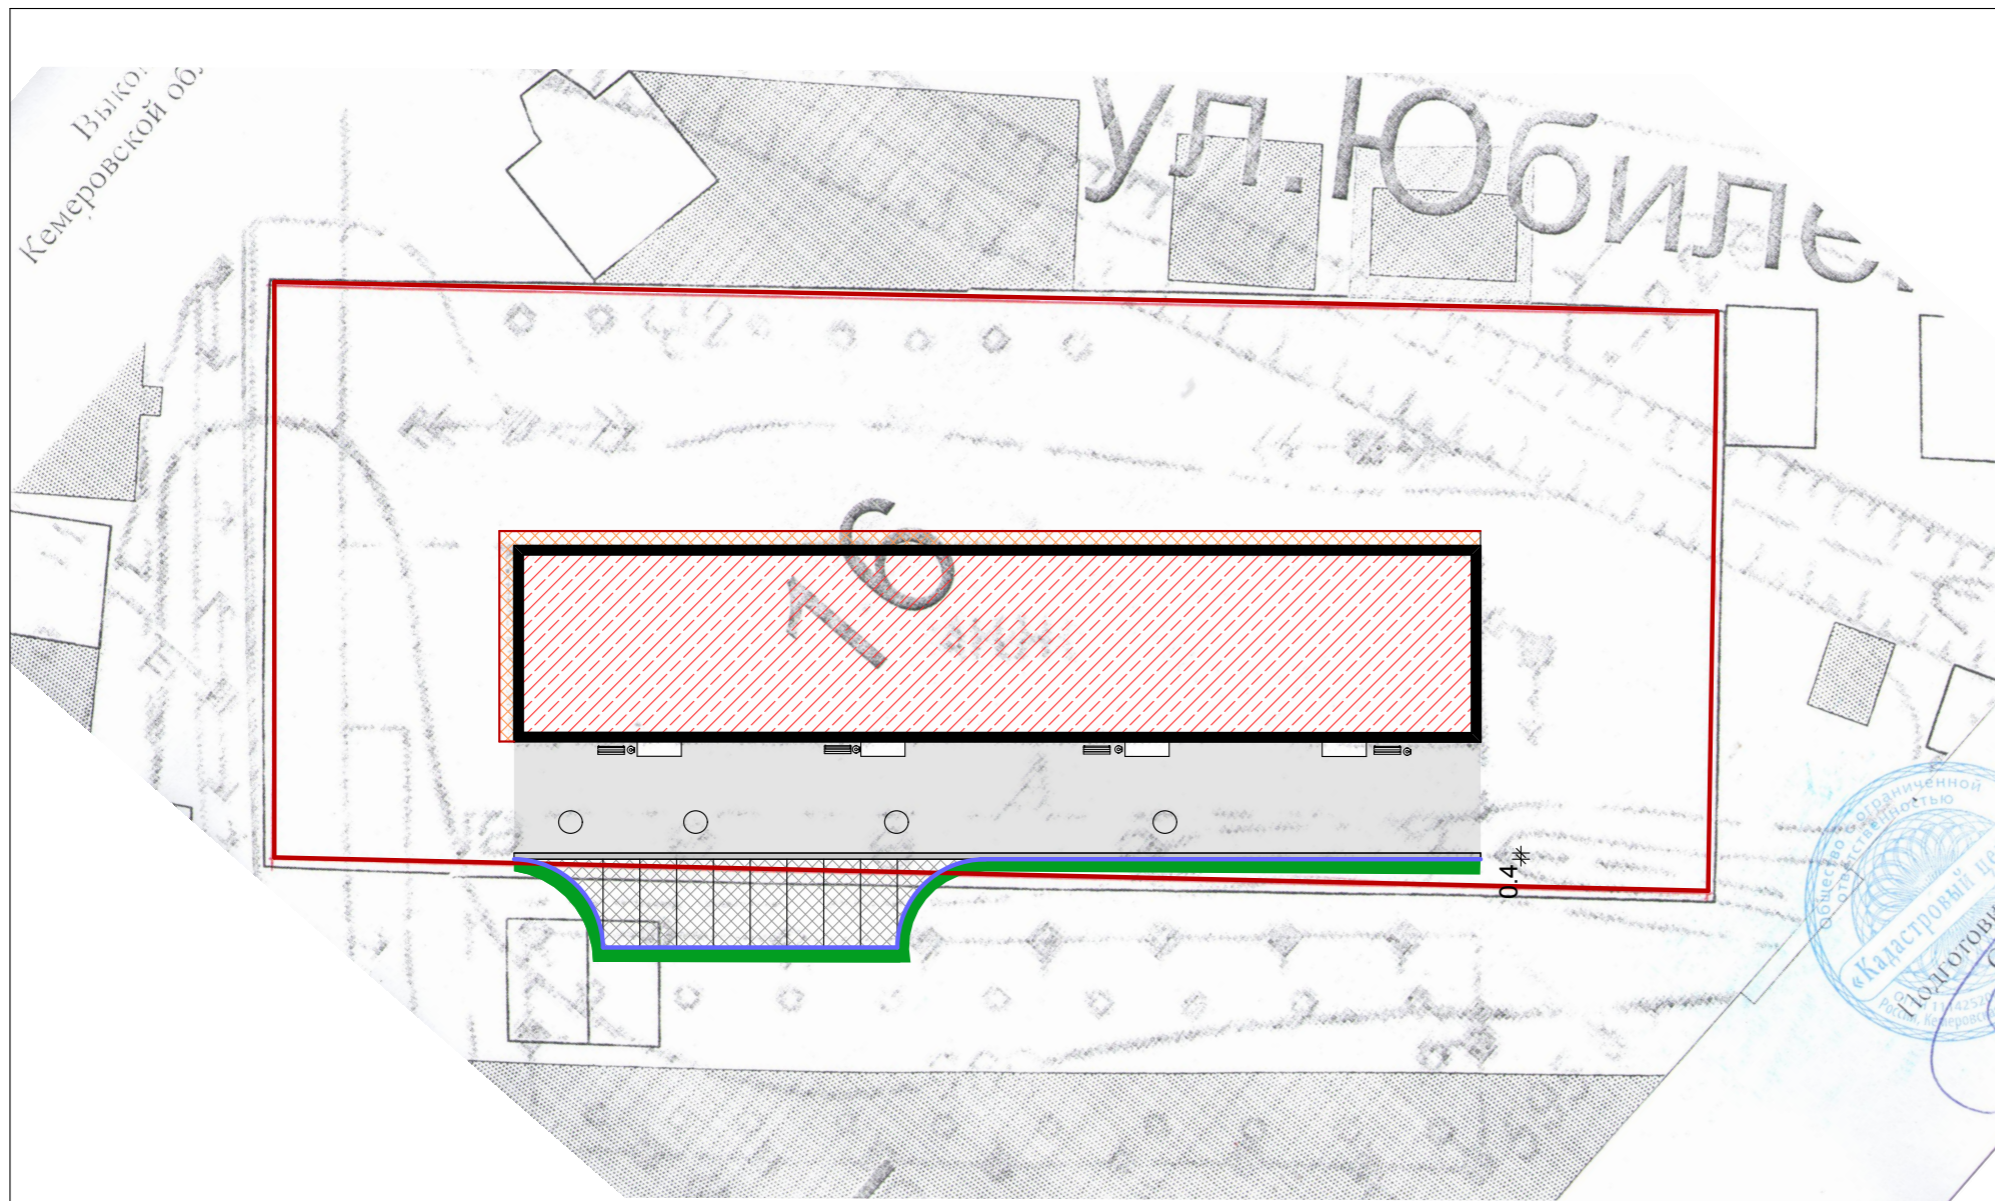-  Бр 100.30.15
-  Бр 100.20.08
-  Лоток
-  Колодець



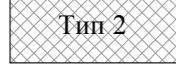

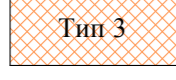

					2020	20-2020 -ГП		
						Благоустройство придомовой территории многоквартирного дома по адресу: Кемеровская область, Тагатагольский район, пгт Шерегеш, ул. Дзержинского 16		
						Благоустройство территории (капитальный ремонт)		
изм	кол.уч	лист	№ док	подпись	дата	П	2	
ГИП	Хайновский	<i>А.Хайновский</i>				Разбивочный план		
Проверил	Кирилюк	<i>И.Кирилюк</i>				М 1:500		
Разработал	Елонова	<i>Е.Елонова</i>				ООО РЦС-Проект"		
Н. контроль	Солоненко	<i>О.Солоненко</i>						

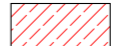

Условные обозначения

-  Существующая застройка
-  Восстановление отмостки
-  Восстановление проезда
-  Вновь устраиваемая парковка
-  Лоток железобетонный Серия 3.006.1-2.87 5970x420x360 -66 м/п существующий, на лоток установить решетку чугунную 500x417x36- 132 шт


Ведомость твердых покрытий

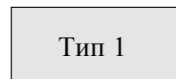Условные обозначения	Наименование	Площадь покрытия м2	Бордюр из бортового камня	
			тип	кол-во м
	горячий плотный асфальтобетон	сплошное выравнивание 485,2	БР 100.30.15 	34
	горячий плотный асфальтобетон	расширение проезда (парковка) 135	БР 100.30.15 	39
	горячий плотный асфальтобетон	отмостка 80	БР 100.20.8 	81

Ведомость малых архитектурных форм


Поз.	Условные обозначения	Наименование	Кол. шт.	Примечание
1		Лавочка	4	КМК-1
2		Урна	4	КМК-1

Ведомость озеленения

Поз.	Условные обозначения	Наименование	м2
1		Посев трав	68


изм	кол.уч	лист	№ док	подпись	дата			
					2020	20-2020 -ГП		
						Благоустройство придомовой территории многоквартирного дома по адресу: Кемеровская область, Тагитогольский район, пгт Шерегеш, ул. Дзержинского 16		
						Благоустройство территории (капитальный ремонт)		
						П	3	
ГИП Хайновский						План благоустройства и озеленения территории М 1:500		
Проверил Кирилюк								
Разработал Елонова								
Н. контроль Солоненко								
						ООО РЦС-Проект"		

Отмостка

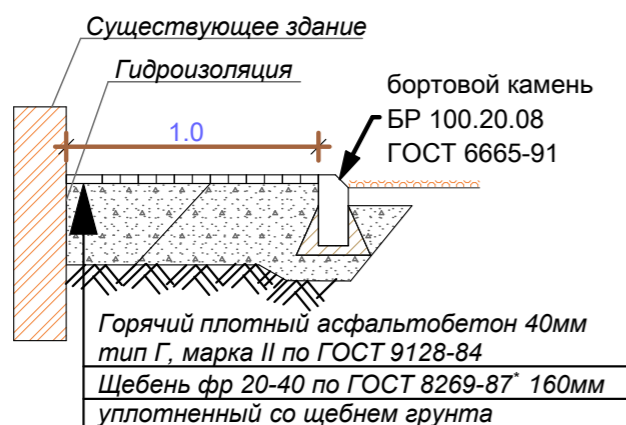


Деталь примыкания асфальтового покрытия (автостоянки) к газону

1. Горячий плотный асфальтобетон, тип Б марки 2 ГОСТ 9128-2013-40мм
2. Крупнозернистый пористый асфальтобетон, ГОСТ 9128-2013-40мм
3. Щебень фр.20-40 марки 800 с расклинцовкой фр. 5-20 ГОСТ 8267-93 -150мм
4. Щебень фр.40-70 марки 800 ГОСТ 8267-93 -350мм
5. Уплотненный грунт основания

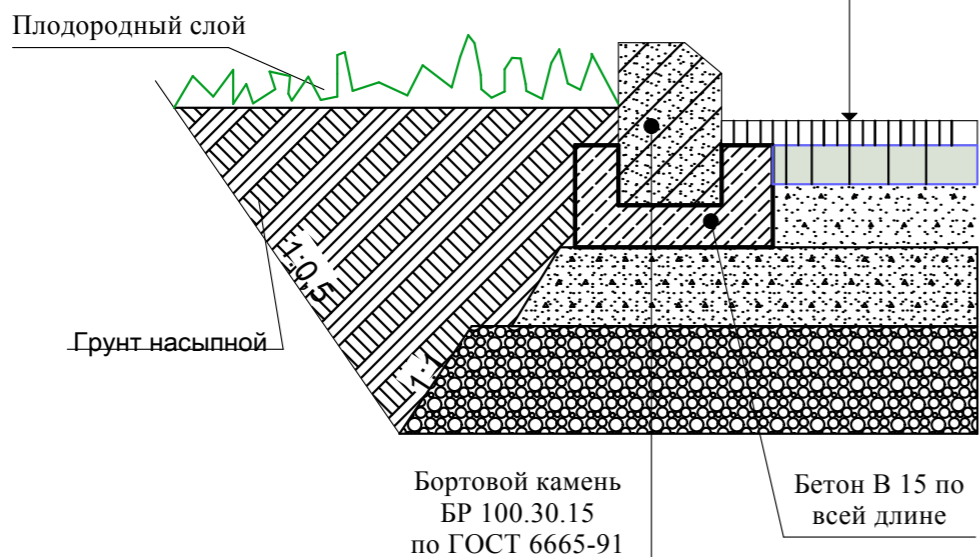

Деталь примыкания асфальтового покрытия (автостоянки) к ремонтируемому проезду

1. Горячий плотный асфальтобетон, тип Б марки 2 ГОСТ 9128-2013-40мм
2. Крупнозернистый пористый асфальтобетон, ГОСТ 9128-2013-40мм
3. Щебень фр.20-40 марки 800 с расклинцовкой фр. 5-20 ГОСТ 8267-93 -150мм
4. Щебень фр.40-70 марки 800 ГОСТ 8267-93 -350мм
5. Уплотненный грунт основания

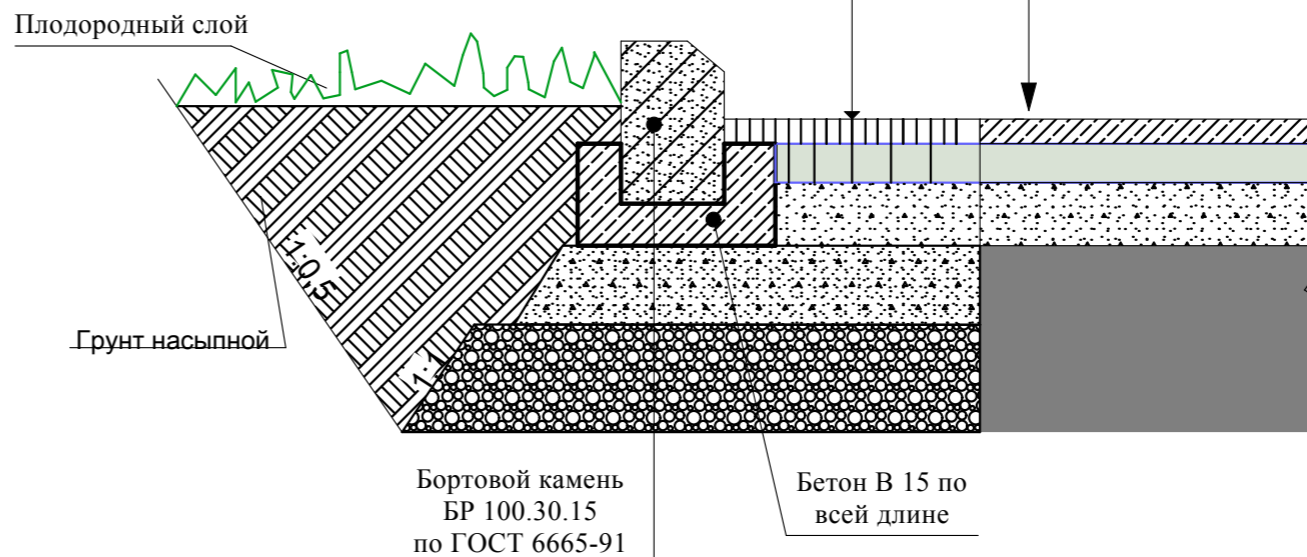

1. Горячий плотный асфальтобетон, тип Б марки 2 ГОСТ 9128-2013-40мм
2. Крупнозернистый пористый асфальтобетон, ГОСТ 9128-2013-40мм
3. Щебень фр.20-40 с расклинцовкой фр. 5-20 марки 800 ГОСТ 8267-93 -150мм
4. Существующее основание

					2020	20-2020 -ГП			
						Благоустройство придомовой территории многоквартирного дома по адресу: Кемеровская область, Тагитогольский район, пгт Шерегеш, ул. Дзержинского 16			
изм	кол.уч	лист	№ док	подпись	дата	Благоустройство территории (капитальный ремонт)	стад	лист	листов
							П	4	
ГИП	Хайновский					Узлы дорожного покрытия	ООО РЦС-Проект"		
Проверил	Кирилюк								
Разработал	Елонова								
Н. контроль	Солоненко								